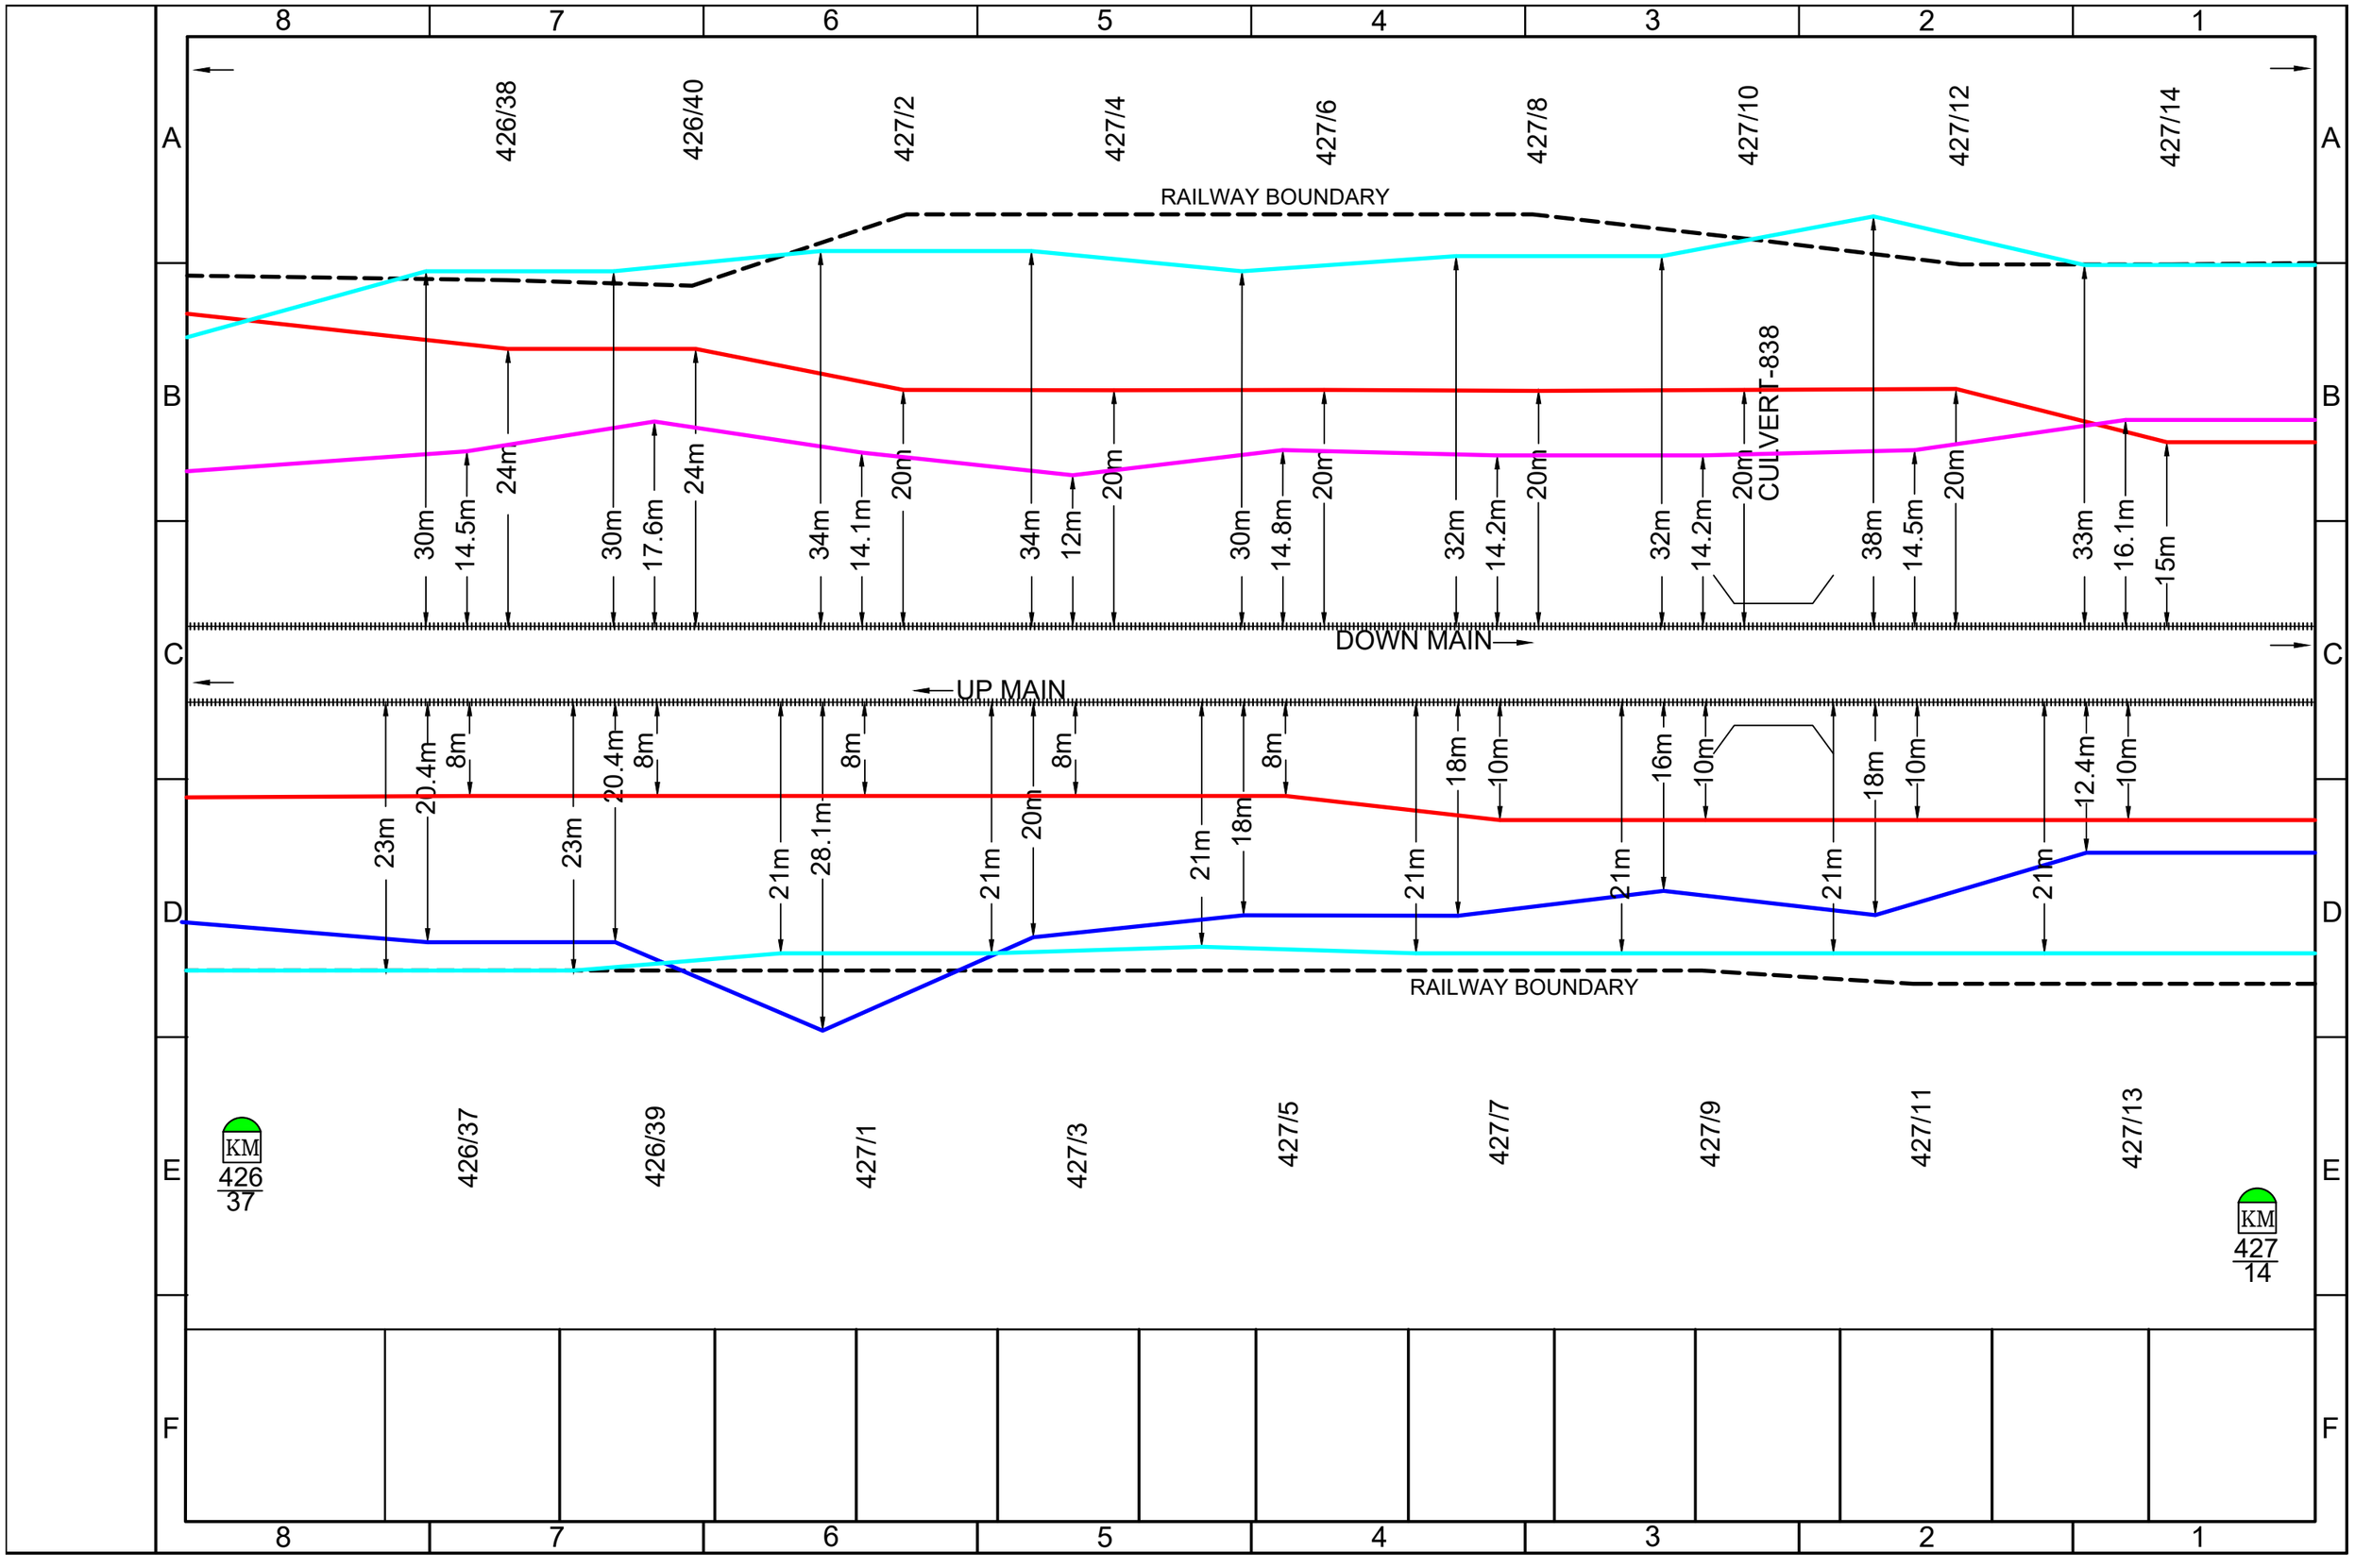

8
7
6
5
4
3
2
1
A
B
C
D
E
F
426/38
426/40
427/2
427/4
427/6
427/8
427/10
427/12
427/14
RAILWAY BOUNDARY
30m
14.5m
24m
30m
17.6m
24m
34m
14.1m
20m
34m
12m
20m
30m
14.8m
20m
32m
14.2m
20m
32m
14.2m
20m
CULVERT-838
38m
14.5m
20m
33m
16.1m
15m
DOWN MAIN
UP MAIN
23m
20.4m
8m
23m
20.4m
8m
21m
28.1m
8m
21m
20m
8m
21m
18m
8m
21m
18m
10m
21m
16m
10m
21m
18m
10m
21m
12.4m
10m
RAILWAY BOUNDARY
KM
426
37
426/37
426/39
427/1
427/3
427/5
427/7
427/9
427/11
427/13
KM
427
14